



SATEF
Studio Associato

Consulenza agro-forestale, geologica ed ambientale
Gestione del verde pubblico e privato
P.zza Angelo da Orvieto, 37 - Orvieto (TR)
Tel. e Fax 0763/240582
Cell. 3202796091 - 3202418721
P.Iva e C.F. 00784185556
e-mail: satef@pec.it
PEC: a.barbagallo@epap.com/pec.it

A.C.A.R.O (Adattamento Klima Azioni Resilienti Orvieto) finanziato nell'ambito del Reg. (UE) 1305/2013, Programma di Sviluppo Rurale per l'Umbria 2014-2020, Misura M16, Sottomisura 16.5, Intervento 16.5.1.



"Piano Locale Antincendio del comprensorio costituito dai Comuni di Orvieto, Allerona, Ficulles, Porano e Castel Viscardo"

Progettista: Dott. Forestale Andrea Barbagallo
Consulente: Dott. Geol. Roberto Brucchiioni

10 maggio 2023



TAV. 6-B	RISCHIO INCENDI BOSCHIVI	SCALA 1:20.000
----------	---------------------------------	----------------

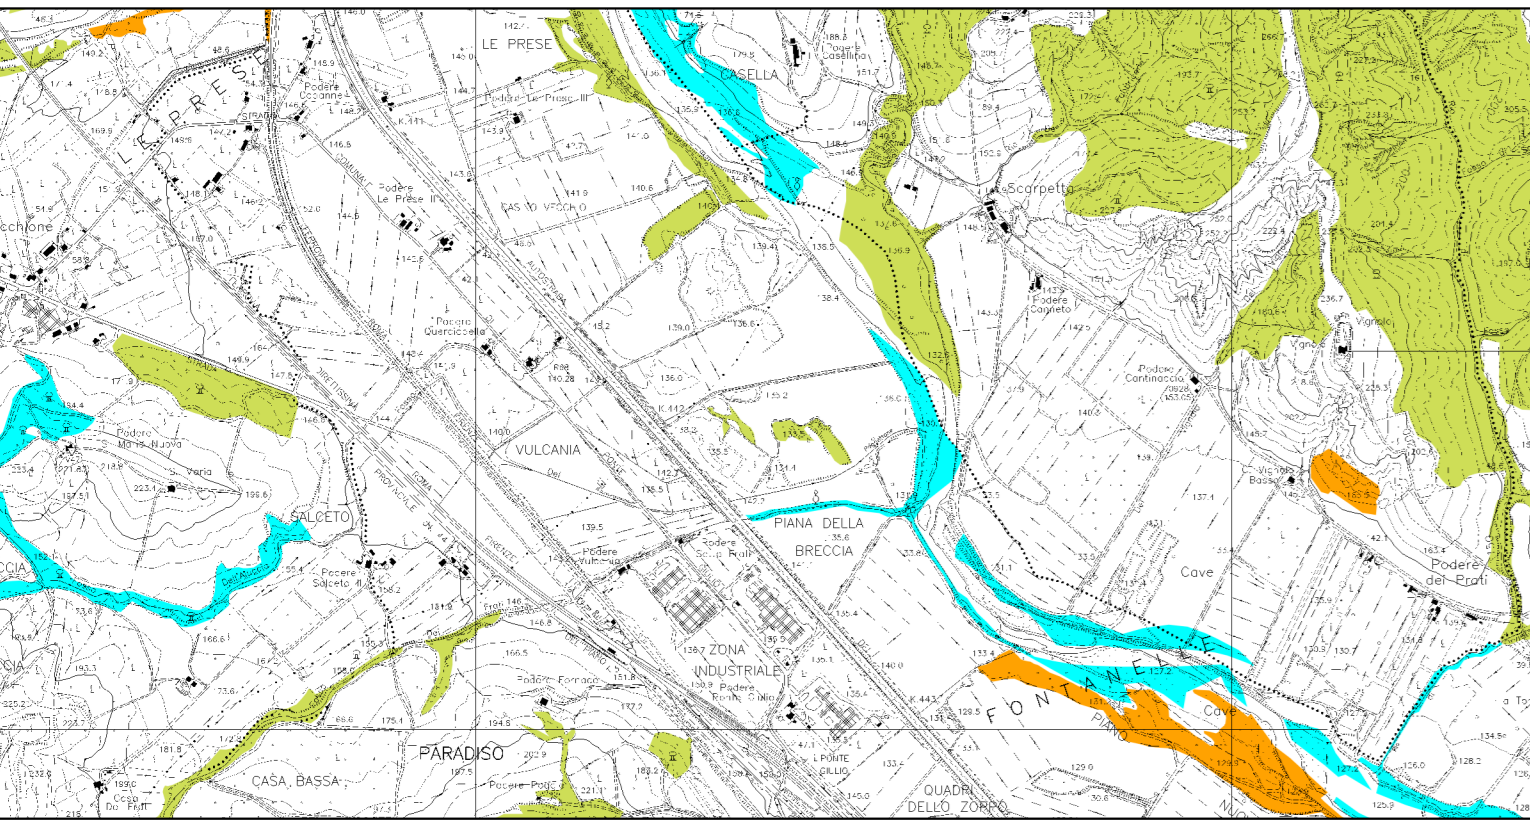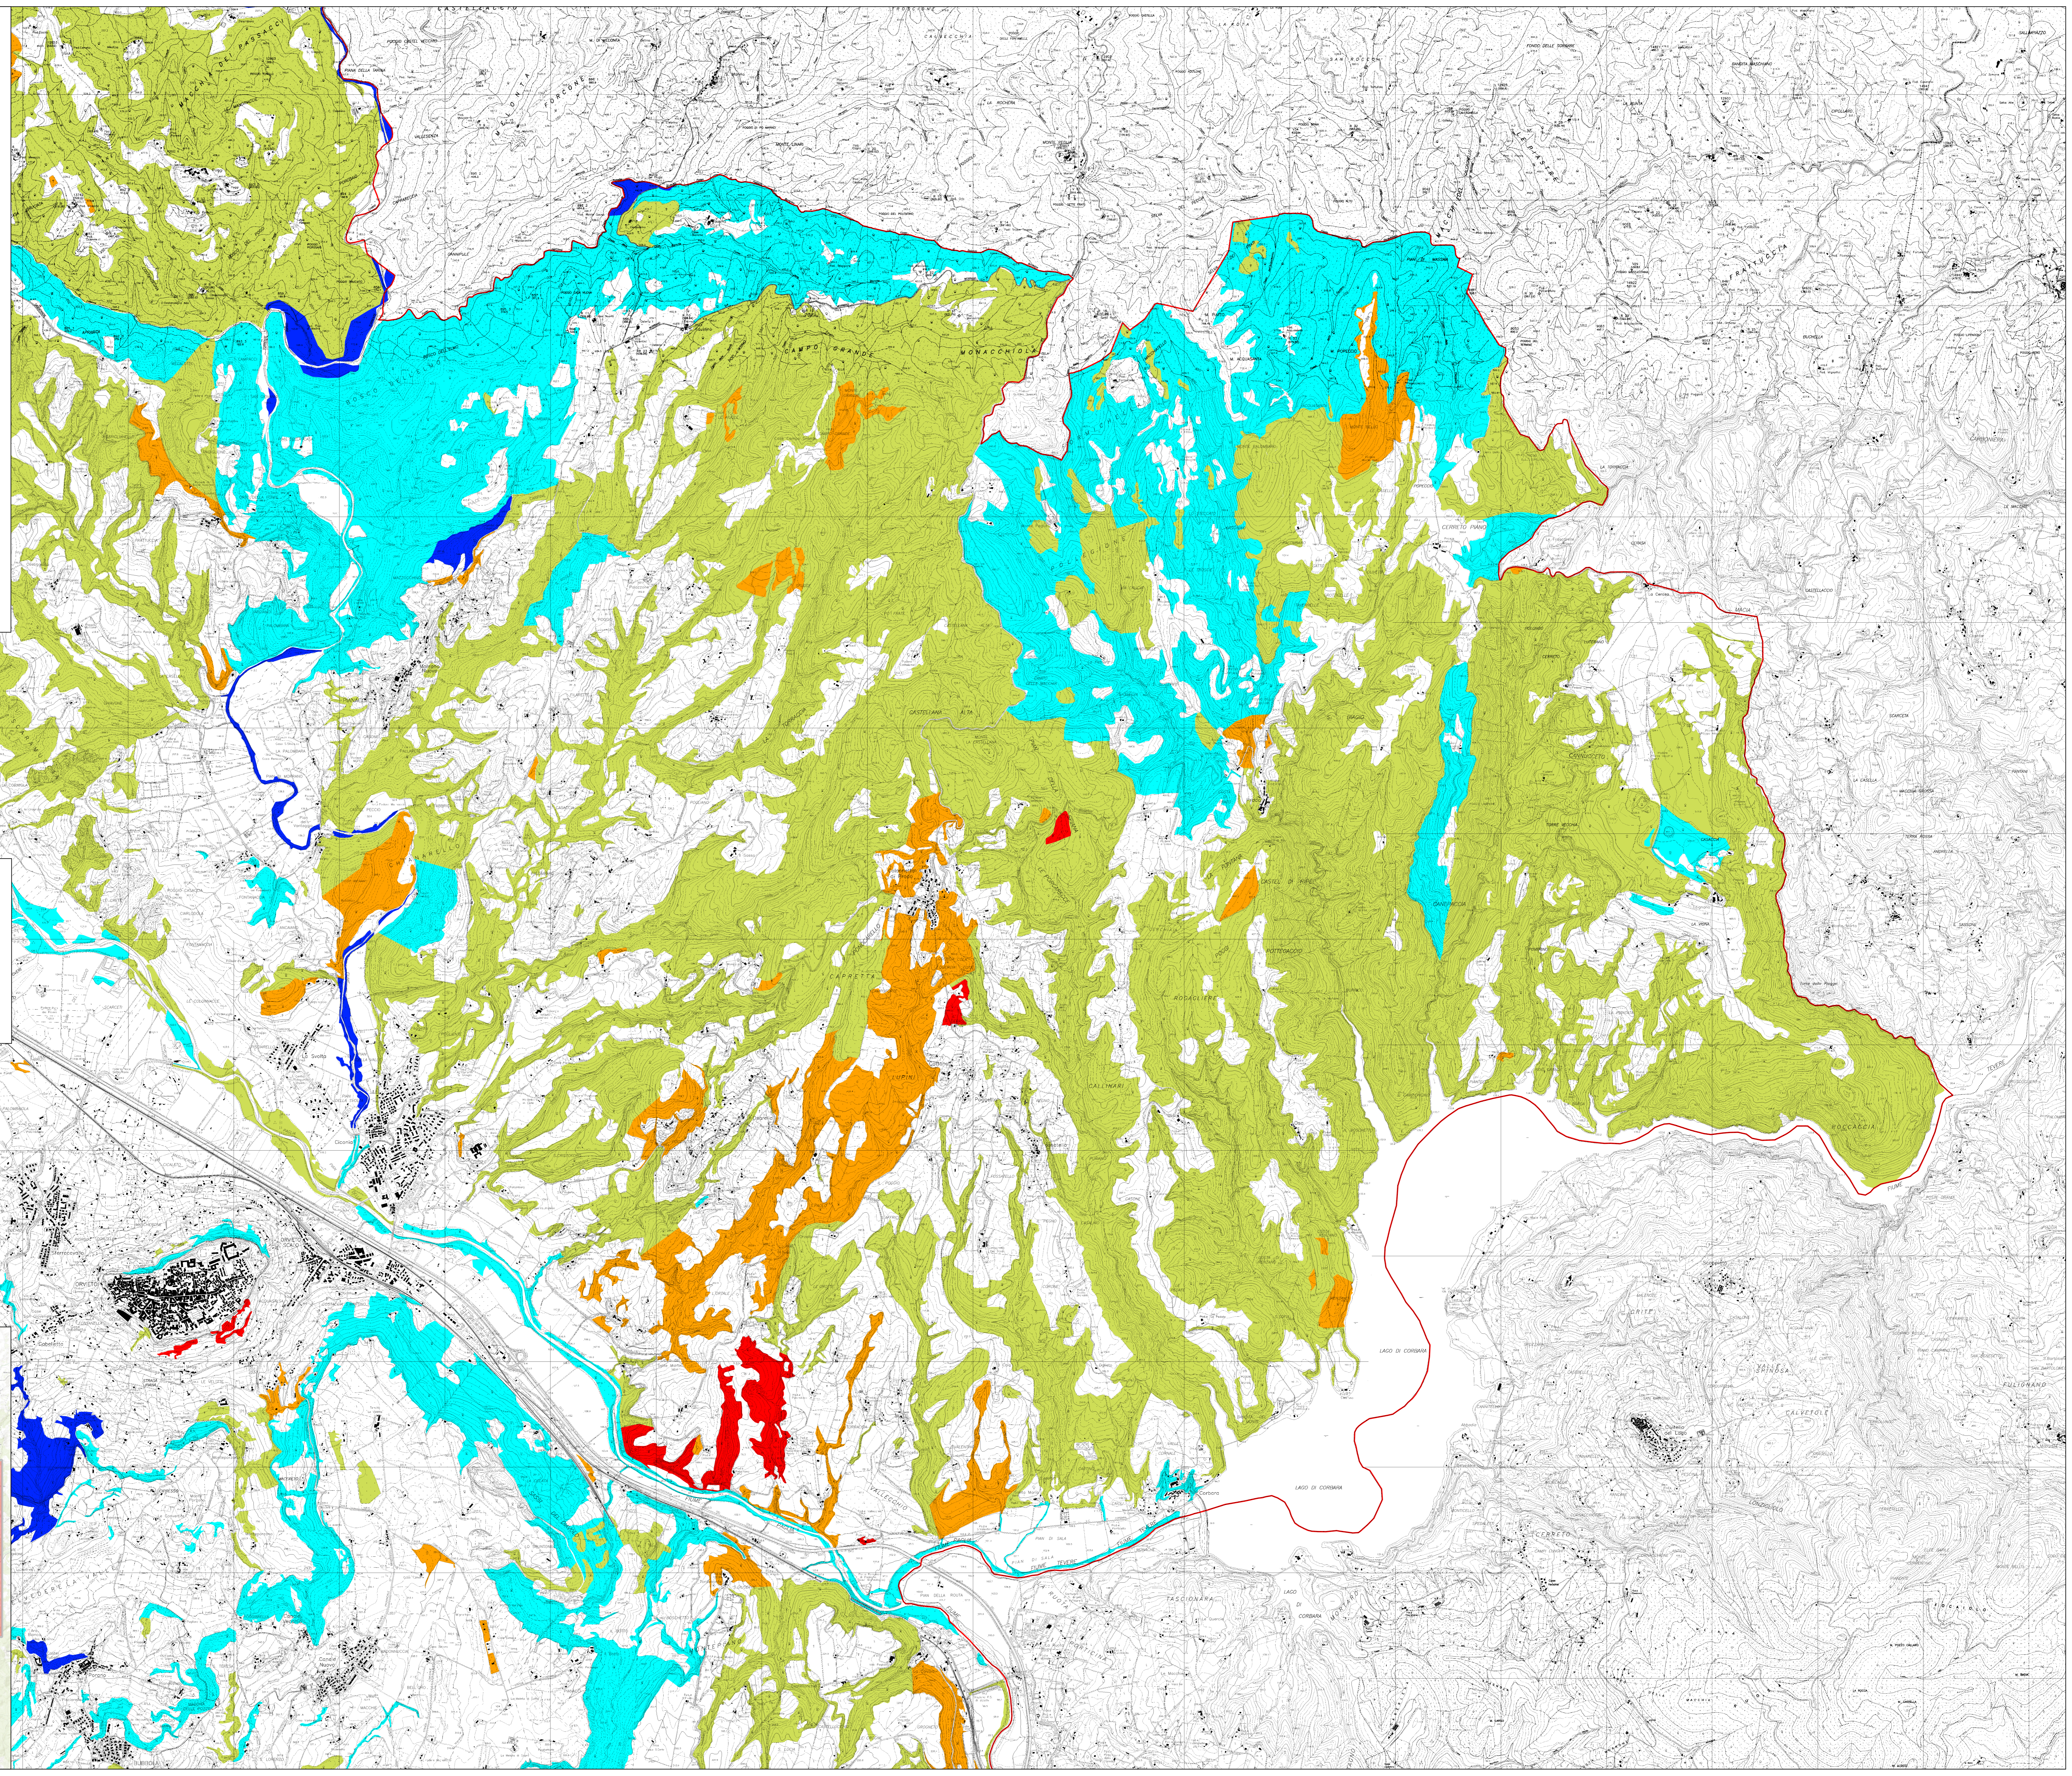

LEGENDA

- Limite dei Comuni Interessati dal Piano
- Basso
- Medio - Basso
- Medio
- Medio - Elevato
- Elevato

